




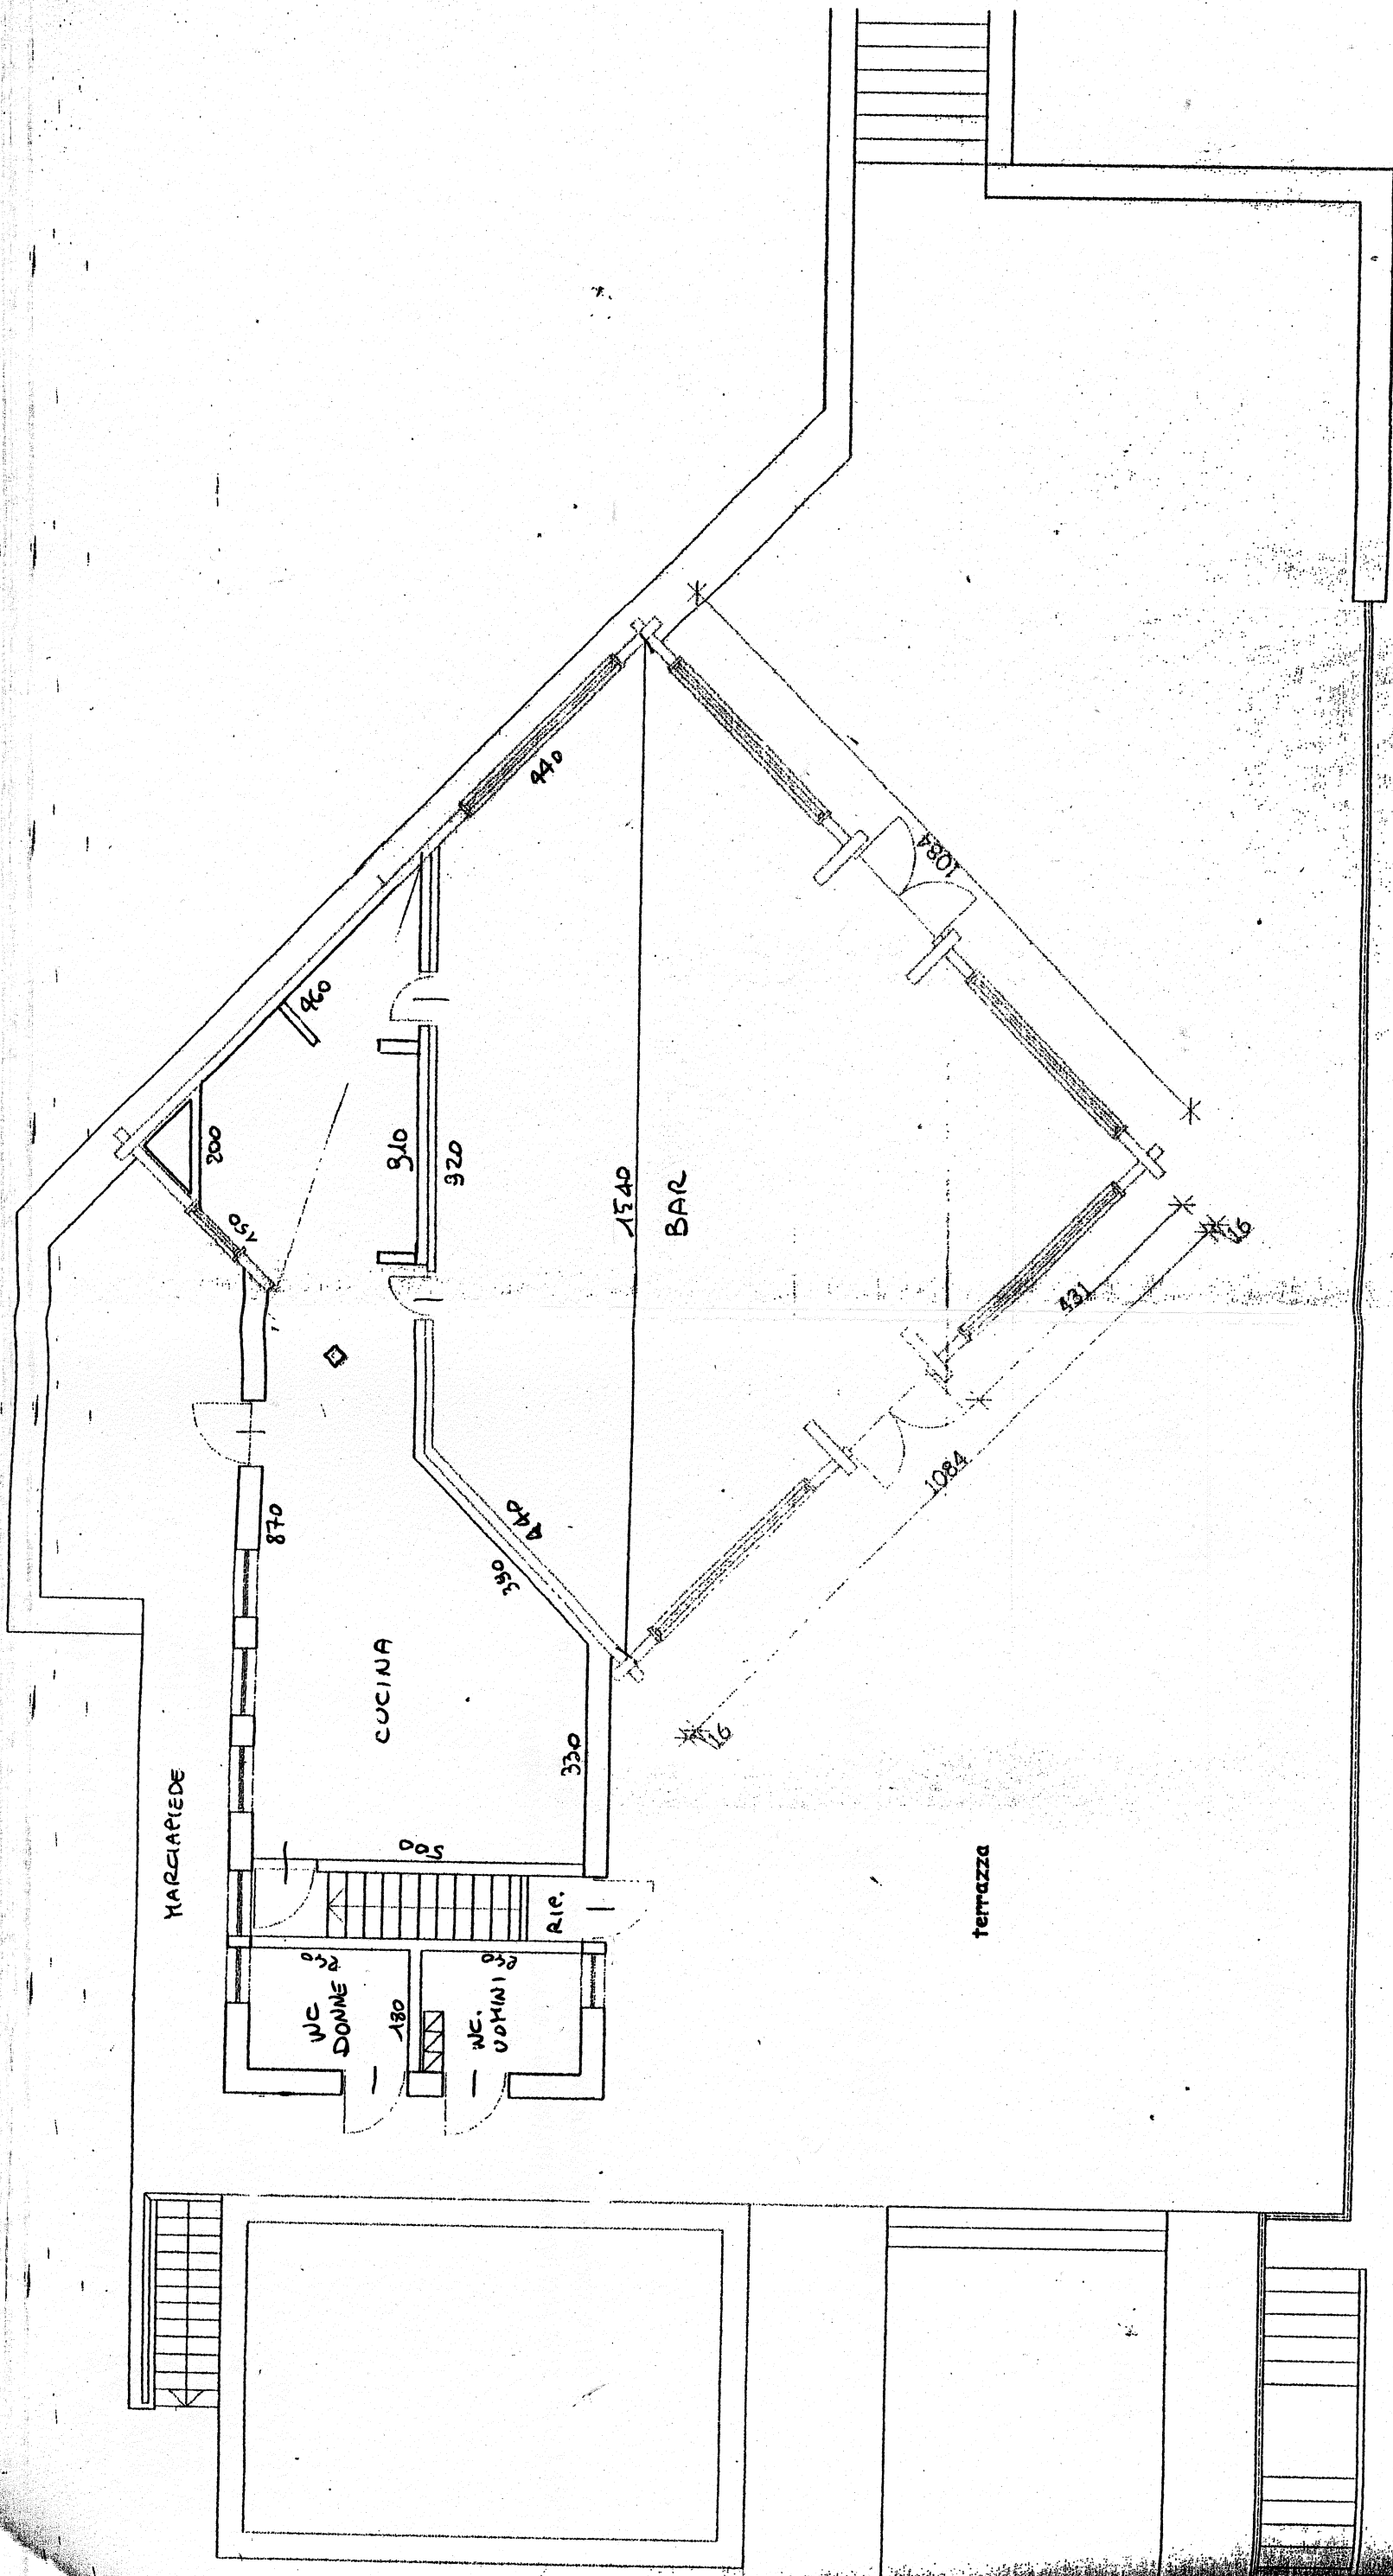

PIANTA PIANO RIALZATO