



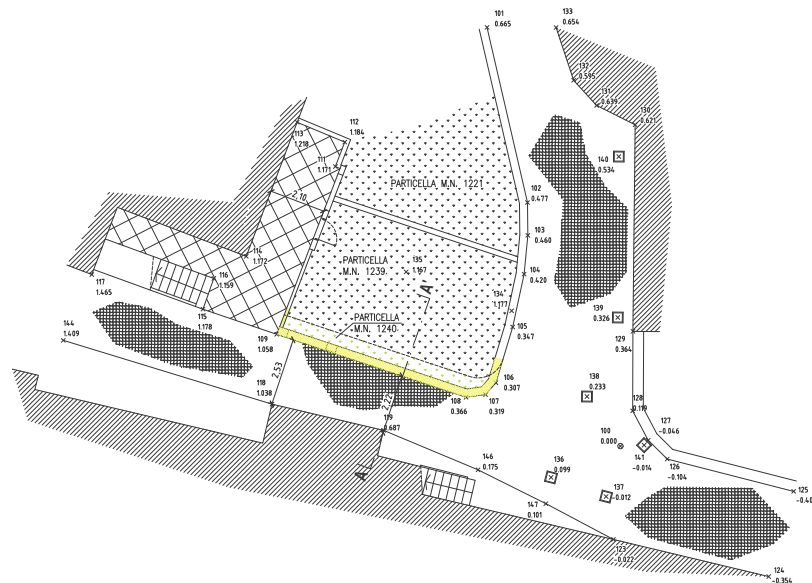


PLANIMETRIA DI RILIEVO

SCALA 1:100

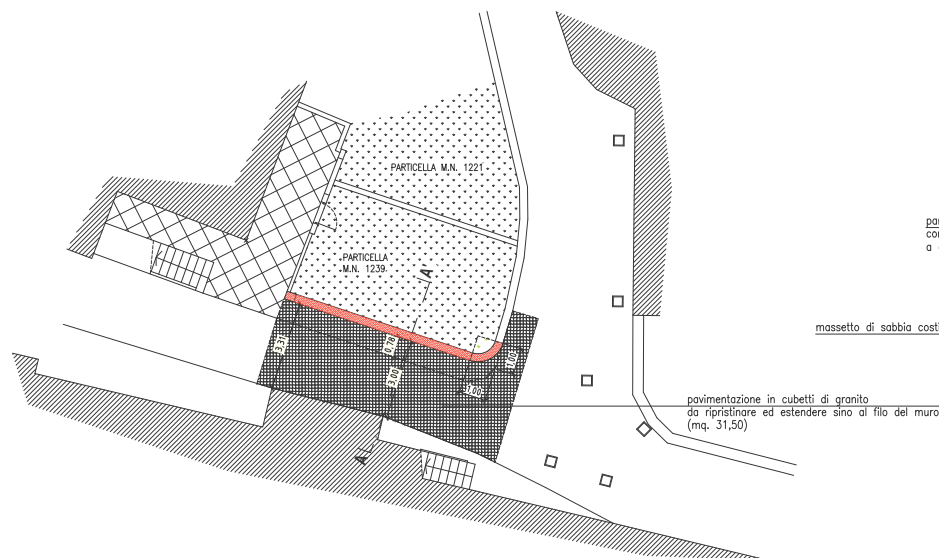


PLANIMETRIA DI PROGETTO

SCALA 1:100

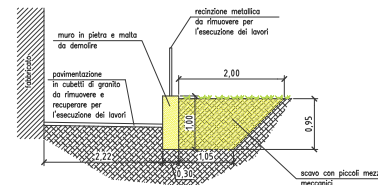


SEZIONE AA' DI RILIEVO

SCALA 1:50

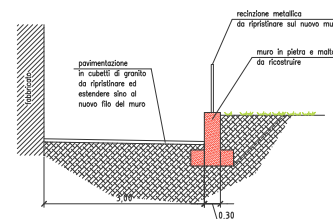

SEZIONE AA' DI PROGETTO

SCALA 1:50

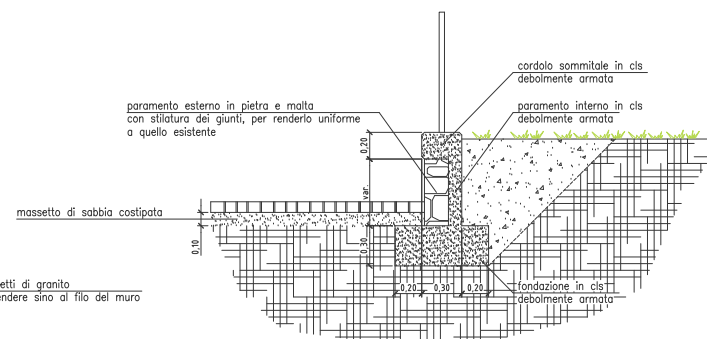

PARTICOLARE COSTRUTTIVO

Ingrandimento della sezione A-A' di progetto

SCALA 1:20

LEGENDA

- DA DEMOLIRE / SCAVI
- DA COSTRUIRE

- Stazione celerimetrica
Quota di riferimento
- Punti di dettaglio
Quote riferite alla stazione 100

Ns. rif.: \$lavori_2019\079

studio tecnico "BOSONETTO - LEVI Geometri" Piazza Pionetis, 1 10010 CAREMA (TO) telefono / fax 0125 - 811075	
progetto: Studio di fattibilità lavori di allargamento della strada comunale interna alla località Kiamourseyia ubicazione: GABY committente: COMUNE DI GABY	SETTEMBRE 2022
Planimetrie e sezioni intervento a nord della Chiesa Parrocchiale, particolare costruttivo	tavola: 2